



Piano Interrato - scala 1:100

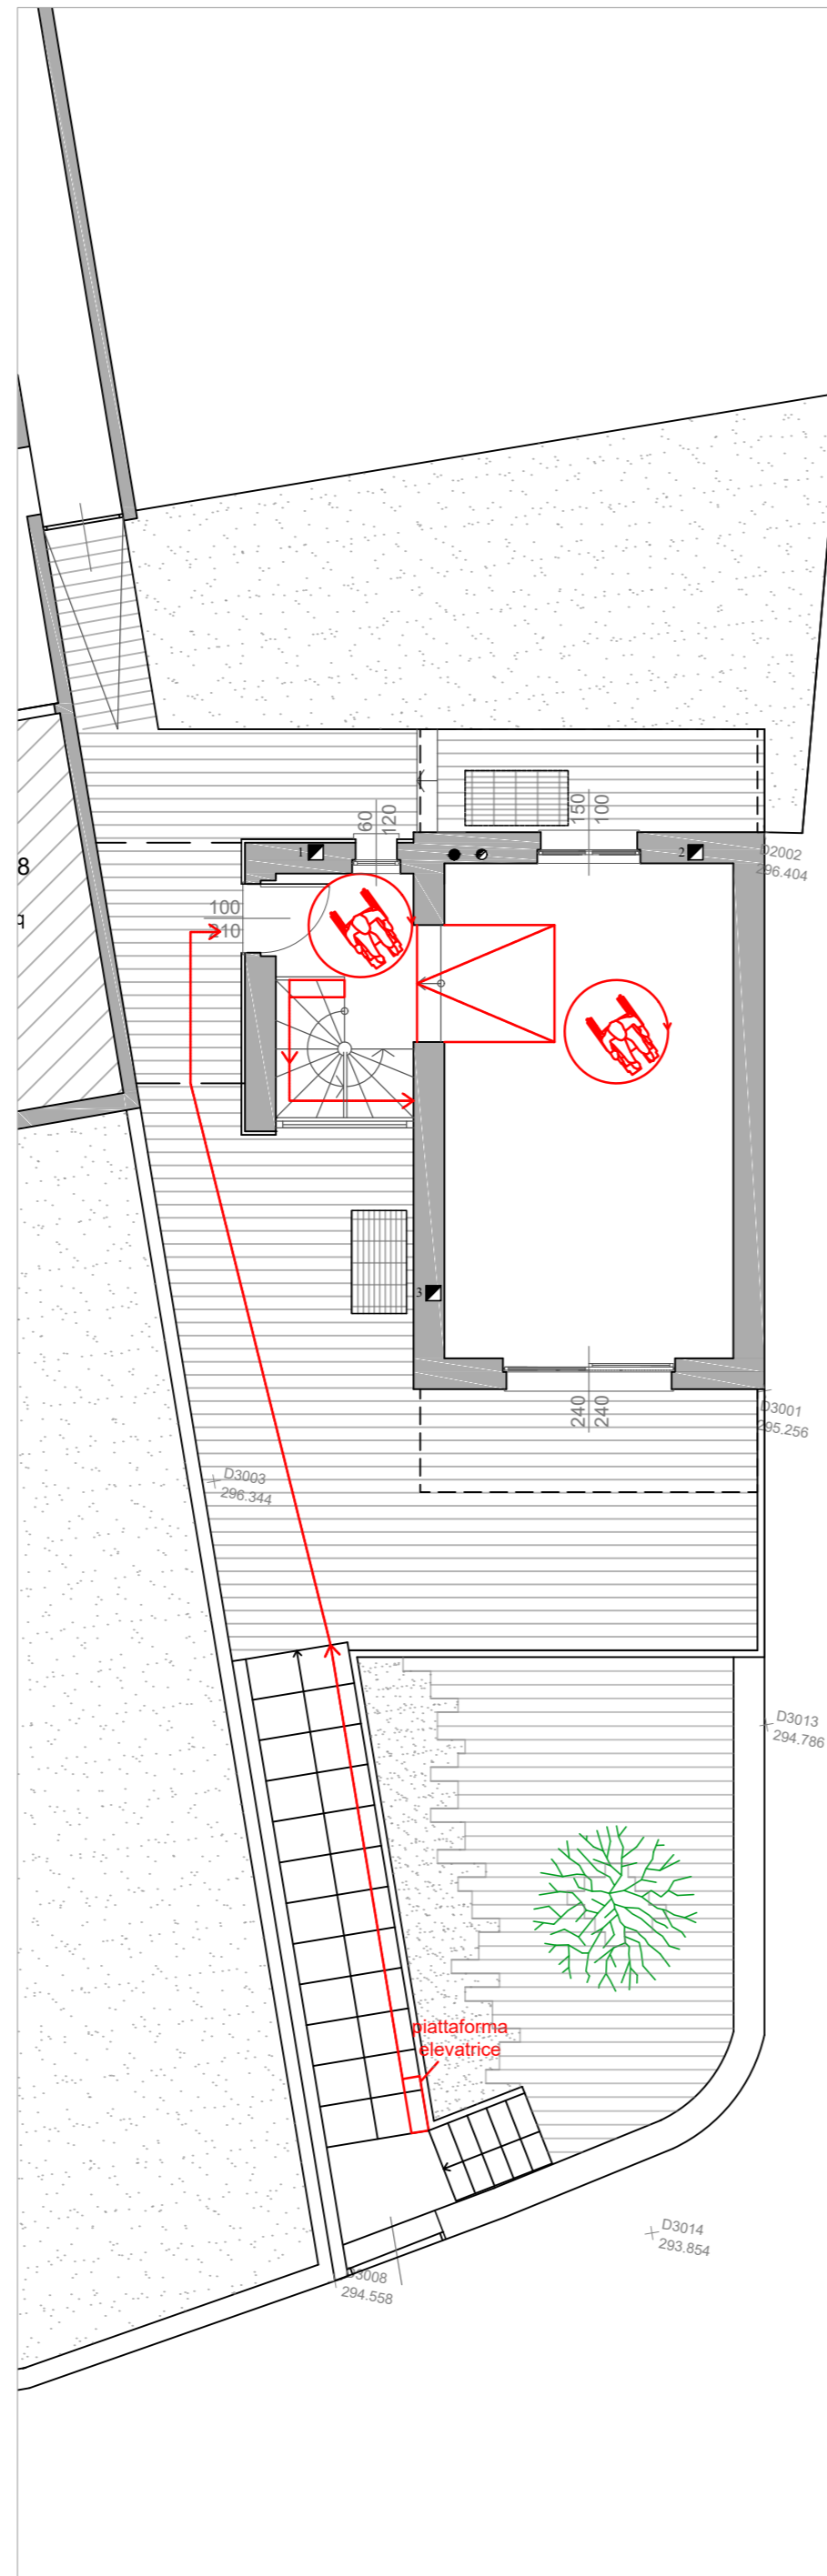

Piano Terra - scala 1:100

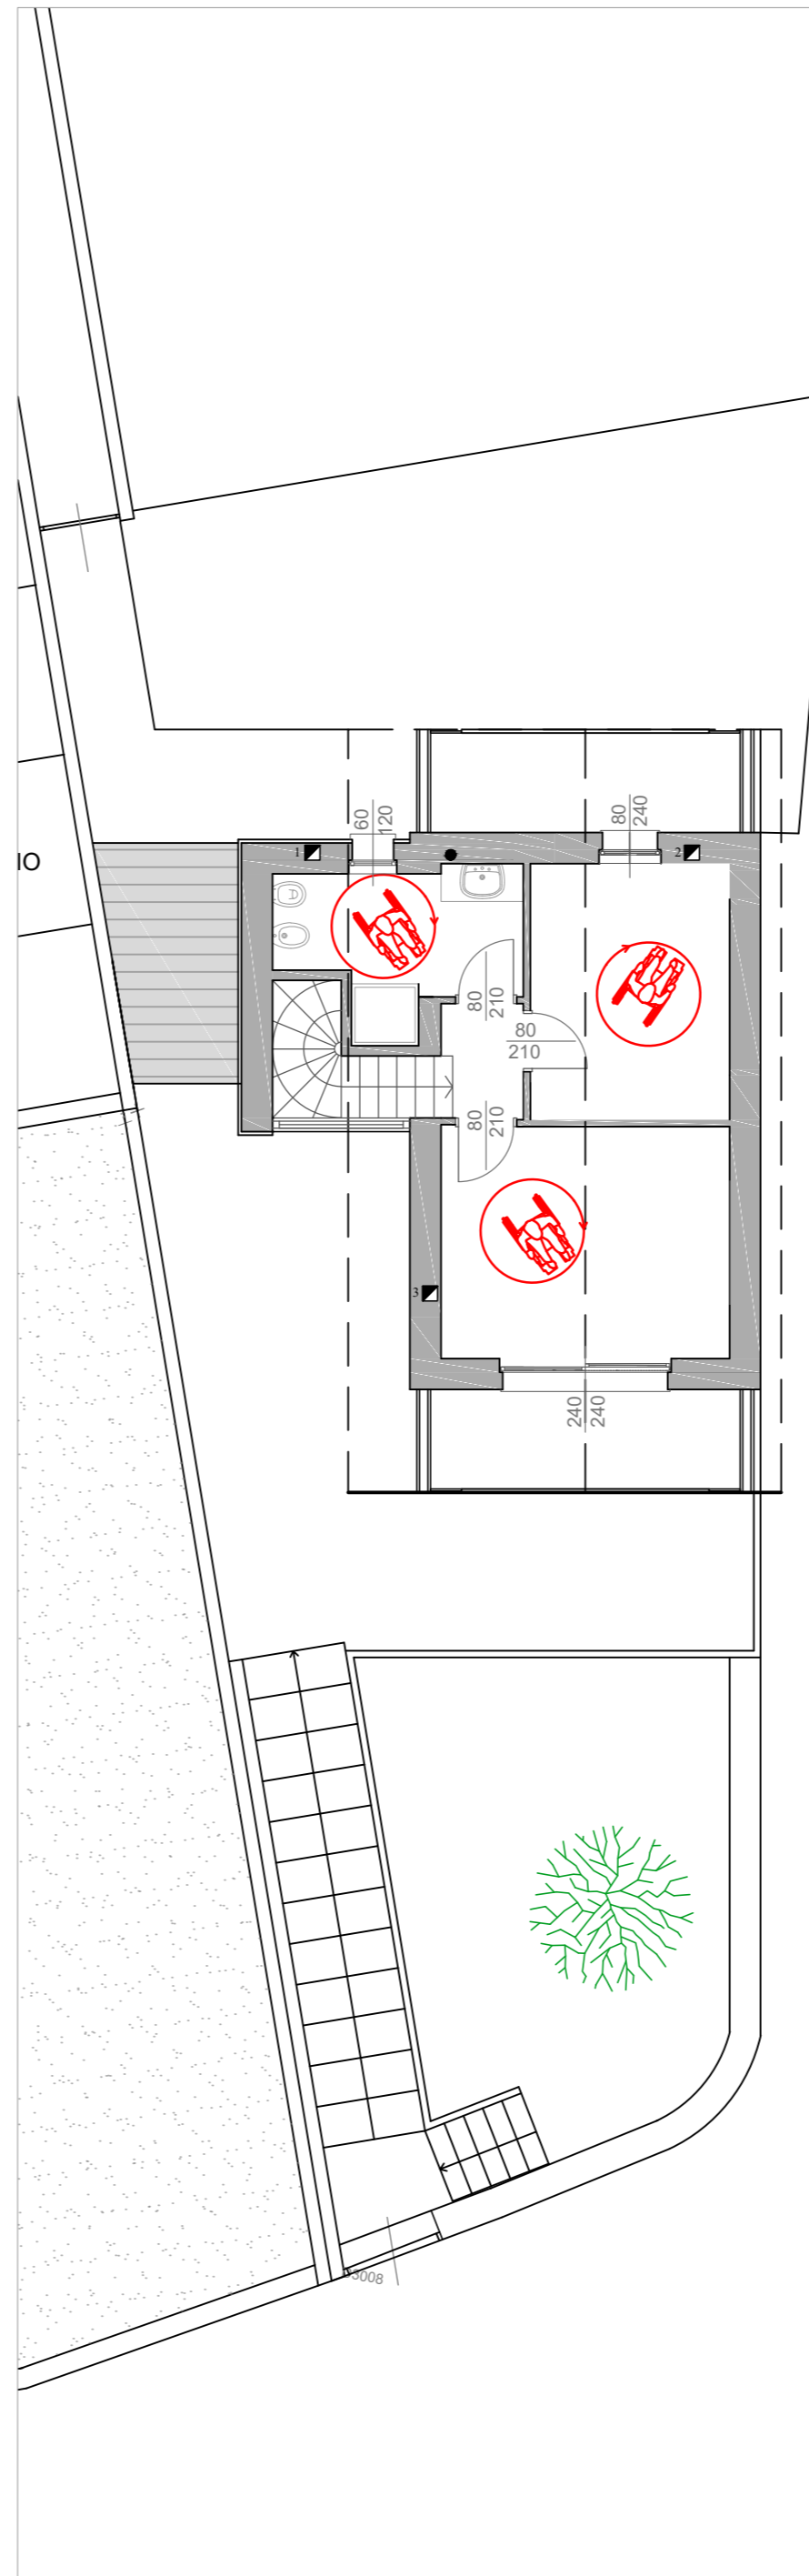

Piano 1 - scala 1:100

CD²E - architetti

COMUNE DI SOTTO IL MONTE GIOVANNI XXIII
Provincia di Bergamo

oggetto
**Piano di Recupero Pratolongo
Fabbricato n°8**

COMMITTENTE Paggi Pietro Via Pratolongo, 12 - Sotto il Monte Giovanni XXIII, Provincia di Bergamo	DATA 17.12.2018
--	--------------------

LIVELLO PROGETTO PIANO DI RECUPERO	SCALA 1:100
--	----------------

DESCRIZIONE ADATTABILITA': PIANTE	TAVOLA UNICA
---	-----------------

OPERE ARCHITETTONICHE
Studio Dell'Oro
 Sede: Lecco (LC) 23900 - Via Dell'isola, 6
 Tel. e fax: 0341 281810 - 0341 471220
 e-mail: fdelloro@tin.it
 Architetto Elisabetta Dell'Oro mobile: 335 8055393
 Collaboratore Arch. Sergio Prezatti

FIRMA E TIMBRO DEL TECNICO
 architetto
 Dell'Oro
 Elisabetta
 n° 757
 Ordine degli
 Architetti P.C.
 Provincia di Lecco

OPERE STRUTTURALI
 Dott. Ing. **Ravasio Manuel**
 Sede: Mapello (BG) 24030 - Via Italia, 4
 Tel. e fax: 339 1489055
 e-mail: manuelravasio@virgilio.it

FIRMA E TIMBRO DEL TECNICO