



Calcolo superfici e volumi

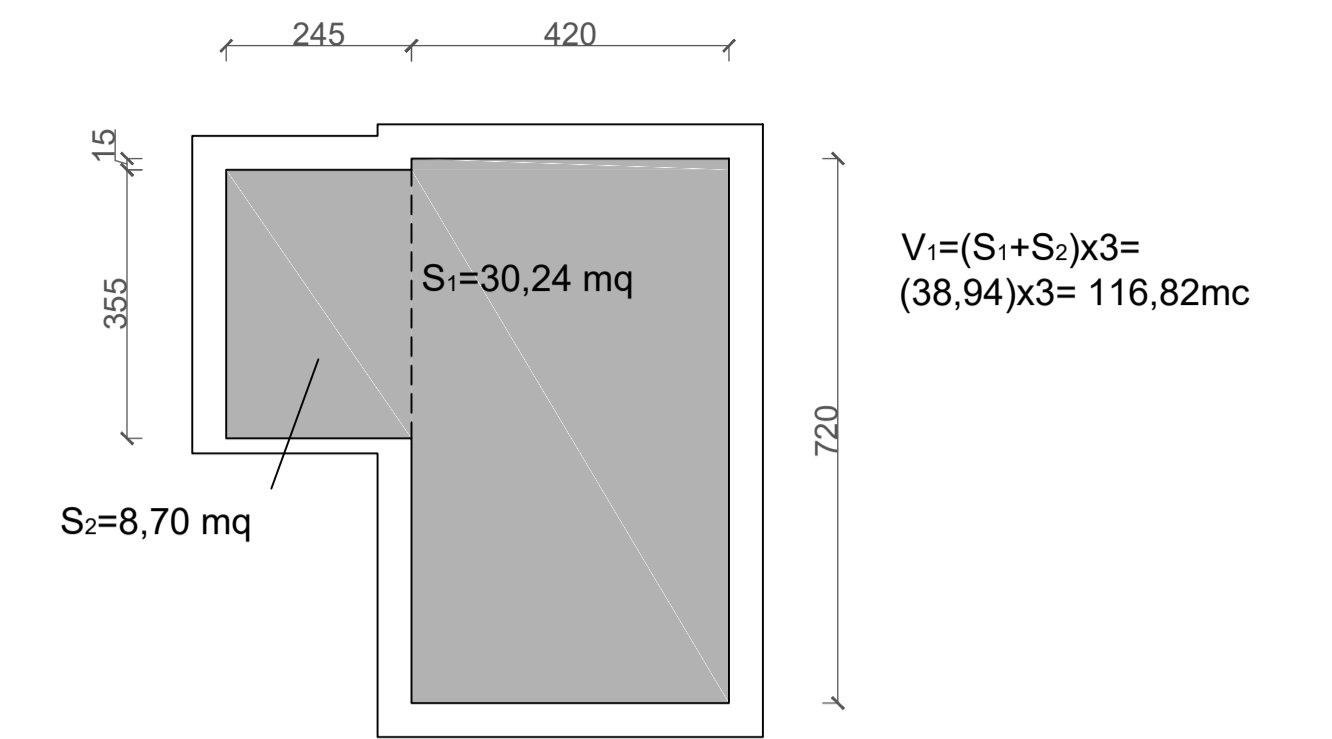

Piano Terra

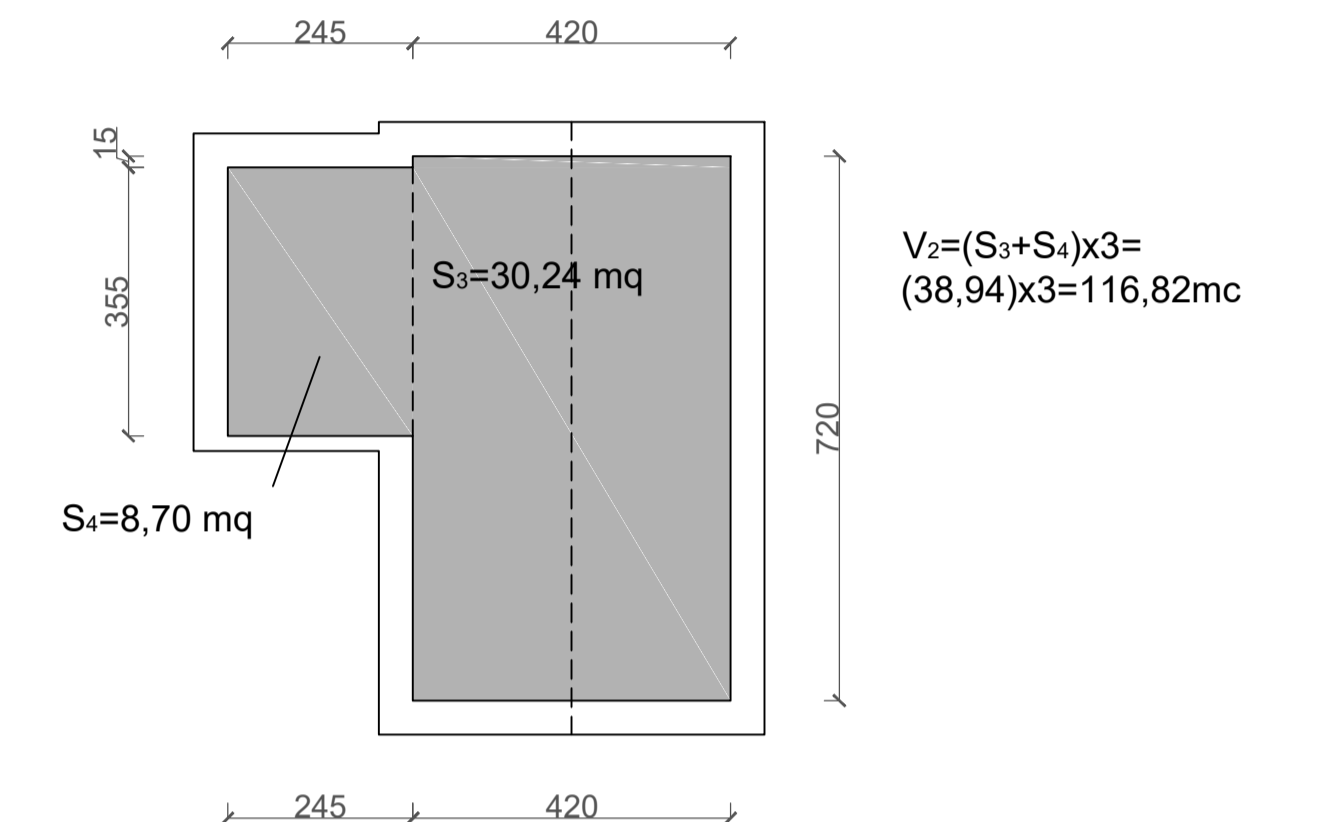

Piano 1

Volume totale:  $V_1+V_2= 233,64$  mc

LEGENDA

- Pluviale
- Scarico bagno
- Scarico cucina
- Esalazioni
- 1 █ Canna fumaria caldaia
- 2 █ Canna di esalazione fumi e vapori cucina
- 3 █ Canna fumaria
- ▬ Passaggio impianti
- F Pozzetto fognatura
- P Pozzetto acque bianche

CD<sup>2</sup>E - architetti

COMUNE DI SOTTO IL MONTE GIOVANNI XXIII  
Provincia di Bergamo

oggetto  
**Piano di Recupero Pratolongo  
Fabbricato n°8**

COMMITTENTE <b>Paggi Pietro</b> Via Pratolongo, 12 - Sotto il Monte Giovanni XXIII, Provincia di Bergamo		DATA 17.12.2018
LIVELLO PROGETTO <b>PIANO DI RECUPERO</b>		SCALA 1:100
DESCRIZIONE <b>PROGETTO: PLANIMETRIA GENERALE</b>		TAVOLA <b>B3</b>
OPERE ARCHITETTONICHE <b>Studio Dell'Oro</b> Sede: Lecco (LC) 23900 - Via Dell'Italia, 6 Tel. e fax: 0341 281810 - 0341 471220 e-mail: fdelloro@tin.it Architetto: <b>Elisabetta Dell'Oro</b> Collaboratore: <b>Arch. Sergio Prezzati</b>	FIRMA E TIMBRO DEL TECNICO  Architetto: <b>Elisabetta Dell'Oro</b> Collaboratore: <b>Arch. Sergio Prezzati</b> Provincia di Lecco	OPERE STRUTTURALI <b>Dott. Ing. Ravasio Manuel</b> Sede: Mapello (BG) 24030 - Via Italia, 4 Tel. e fax: 339 1489555 e-mail: manuelevasio@virgilio.it FIRMA E TIMBRO DEL TECNICO  Dott. Ing. <b>Ravasio Manuel</b> Provincia di Bergamo